


Схема подключения извещателя СПЭК-9

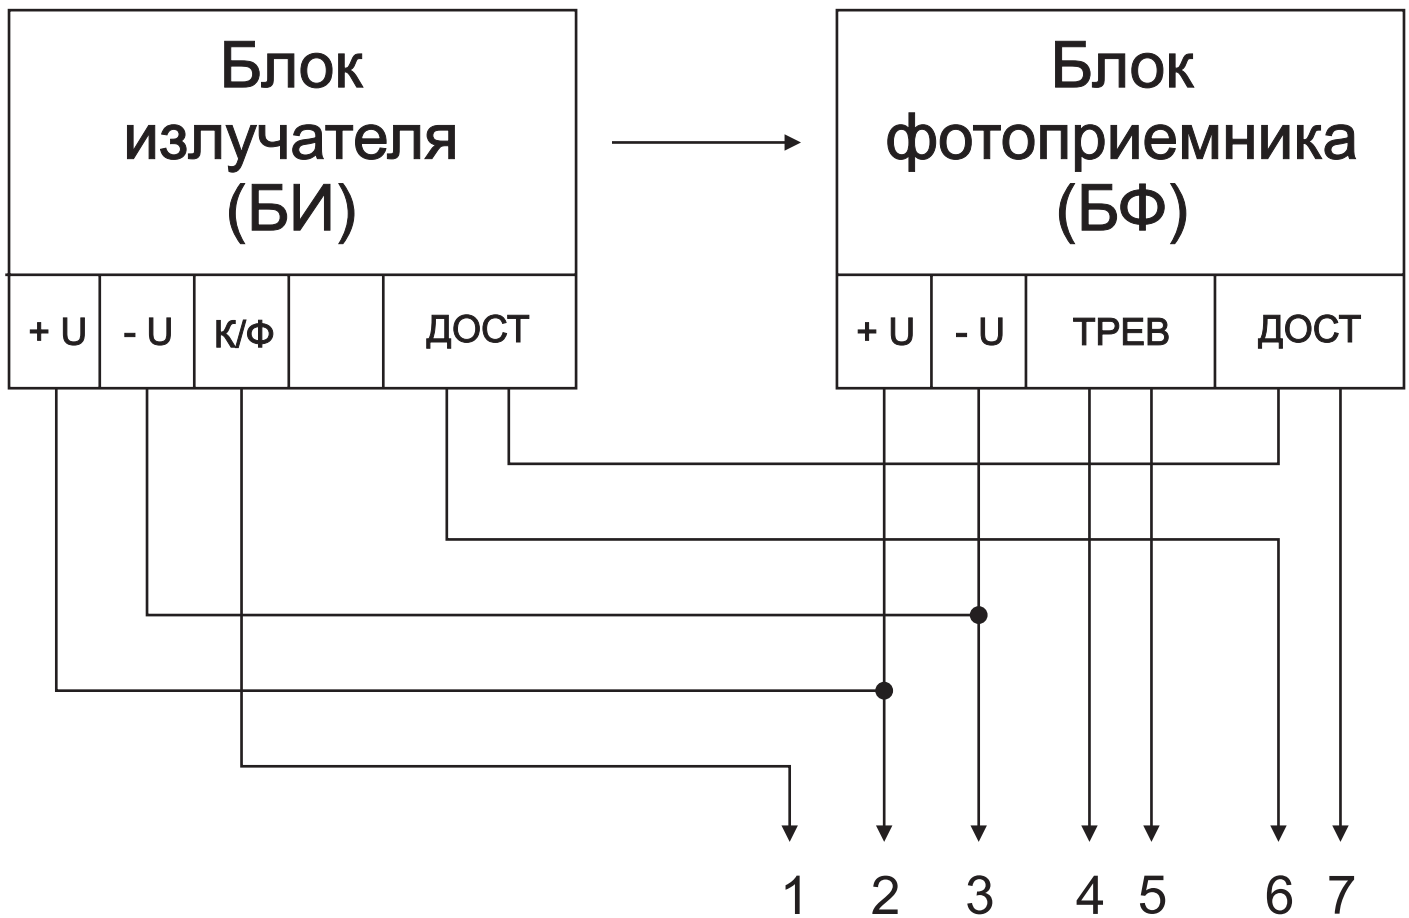

- 1 линия контроля функционирования
- 2 плюс питания (+ 12 В)
- 3 минус питания (- 12 В)
- 4 шлейф сигнализации
- 5 шлейф сигнализации
- 6 шлейф несанкционированного доступа
- 7 шлейф несанкционированного доступа